
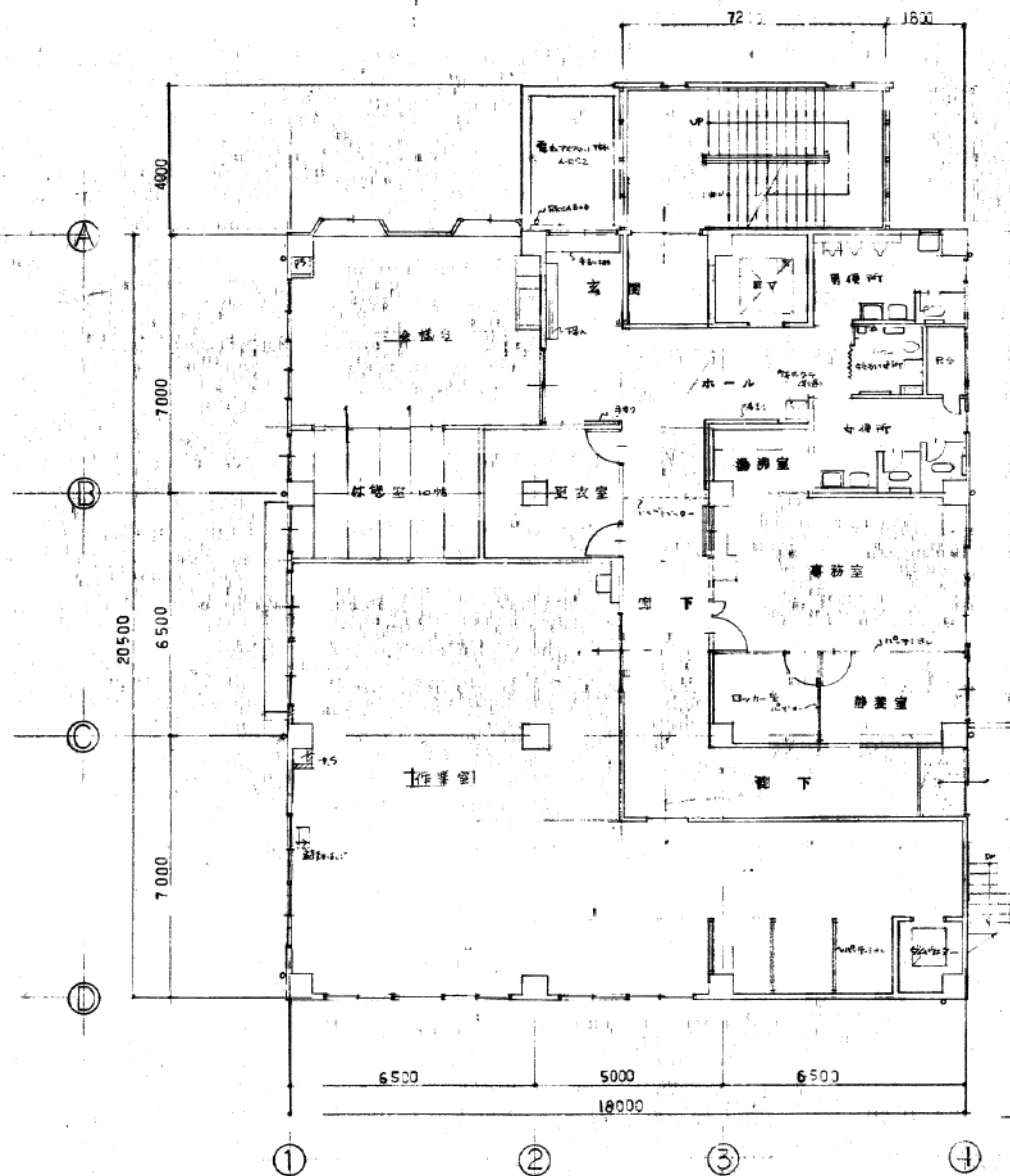




1階平面図 S1:100

1. 名称	新築官舎敷地内7-20号車庫新築工事	日付	昭和42年	No.	5
2. 図名	1階平面図	縮尺	1/100		
3. 作成者	1級建築士事務所 38437号 建築師 石川 貞治	図長	155	図幅	100
<div>  </div>					



2階平面図 S1:100

工事名 川崎市立図書館新築工事	日付 昭和37年11月	No. 6
図名 2階平面図	縮尺 1/100	
川崎市建築局建築部庁舎建築課 1級建築士会館32-37号 片倉建築設計 石川 良治	設計 片倉 良治 監製 石川 良治	製図 石川 良治

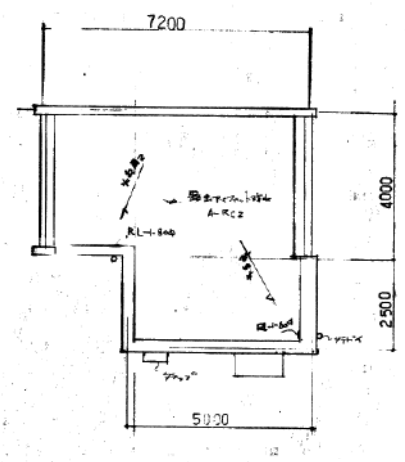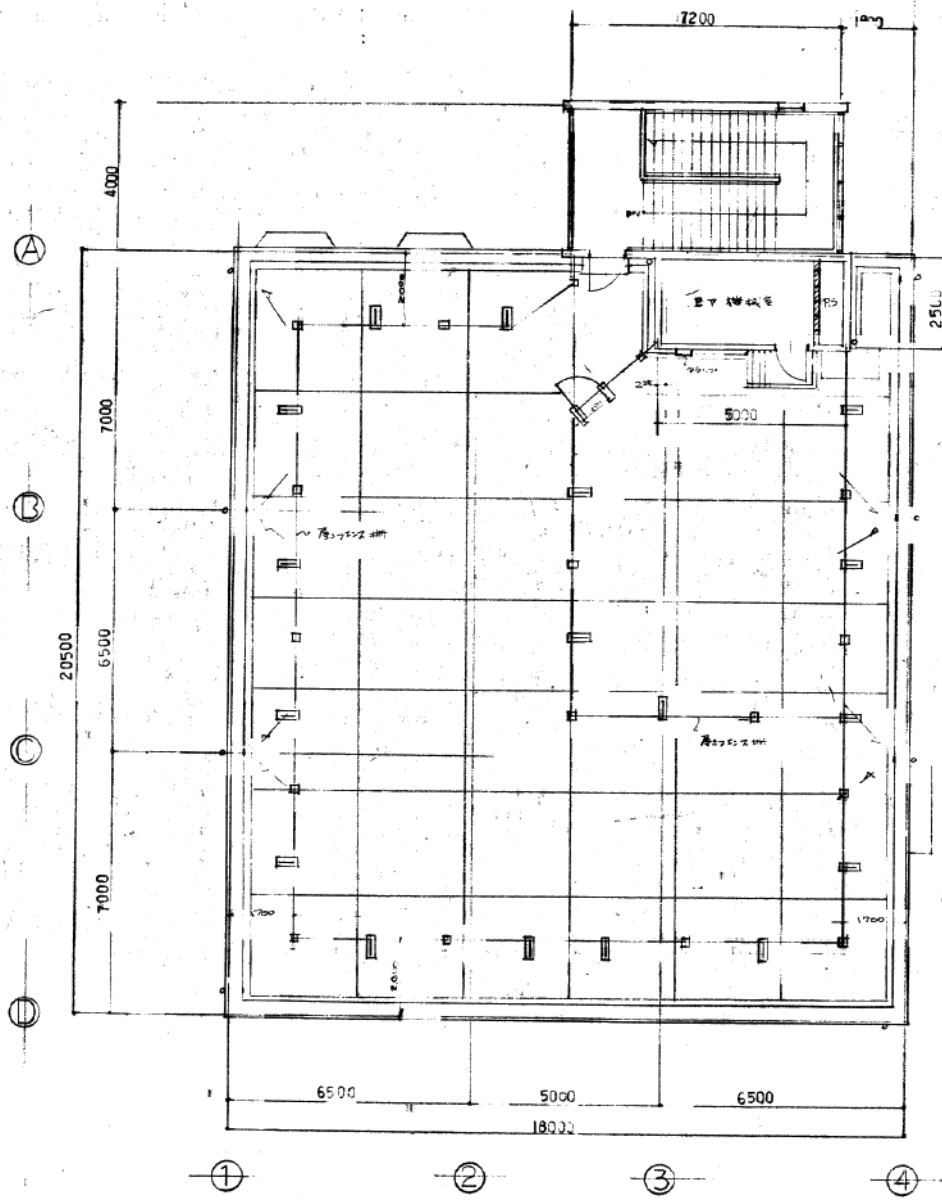

屋階平面図 1:100

工事名 岡崎市立総合体育館新築工事	日付 4.6.7	No. 7
図名 屋階平面図	縮尺 1/100	
責任者 1級建築士登録第38437号 庁舎建築課長 石川貞治	課長 横山	監査 製図
川崎市建築局建築部庁舎建築課		