


# 広場設置施設

- ・ベンチ（フラットバー手すり、コンセントボックス、照明器具付き）
- ・デジタルサイネージ
- ・ウッドデッキ（照明器具付き）
- ・照明器具（当図面に記載のない照明あり）
- ・コンセント（当図面にない追加コンセントもあり）
- ・防犯カメラポール

記号	名 称	数量	単位	形状寸法
(B1)	ベンチ①	1	基	4200×600×H450 テラゾ研ぎ出し仕上 テーブライトフラットバー手すり、コンセントボックス
(B2)	ベンチ②	1	基	3600×600×H450 テラゾ研ぎ出し仕上 テーブライトフラットバー手すり、コンセントボックス
(B3)	ベンチ③	1	基	3000×600×H450 テラゾ研ぎ出し仕上 テーブライトフラットバー手すり、コンセントボックス
(B4)	ベンチ④	2	基	2400×600×H450 テラゾ研ぎ出し仕上 テーブライトフラットバー手すり、コンセントボックス
(B5)	ベンチ⑤	1	基	2400×600×H450 テラゾ研ぎ出し仕上 テーブライトフラットバー手すり、コンセントボックス
(B6)	ベンチ⑥	1	基	1800×600×H450 テラゾ研ぎ出し仕上 テーブライトフラットバー手すり、コンセントボックス
(F1)	メッシュフェンス	31.58	m	H=1800
(F2)	木調目隠しルーバーフェンス	13.1	m	H=1400
(F3)	緑化フェンス	11.45	m	F3-1 H=1000 4.7m、F3-2 H=2000 6.75m
(F4)	緑化フェンス	7.4	m	H=3000 7.4m
(K1)	管理扉	2	箇所	K1-1 片開き戸 W=1150(木調) K1-2 片開き戸 W=650(木調)
(T)	手洗い場	1	箇所	木調タイル貼
(CW)	切通し立上り壁	34.05	m	立上り見切りRC造の上スーパール鋼板リソレックス処理メッキ仕上 H=950
(H)	ハンドホール化粧蓋	5	箇所	900角(2分割)
(B)	バリアカー	16	箇所	ステンレス製上下式 チェーン内蔵 ワンタッチ錠付
(KB)	車止柵	7	箇所	脱着式
(KD)	花壇	7.2	m <sup>2</sup>	W1.2m×D1.2m 2か所 W0.6m×D1.2m 6か所
(WD)	再生木材デッキ	77.42	m <sup>2</sup>	コンクリート下地
(BP)	防犯カメラポール	4	箇所	基礎のみ 防犯カメラポール(電気設備工事)

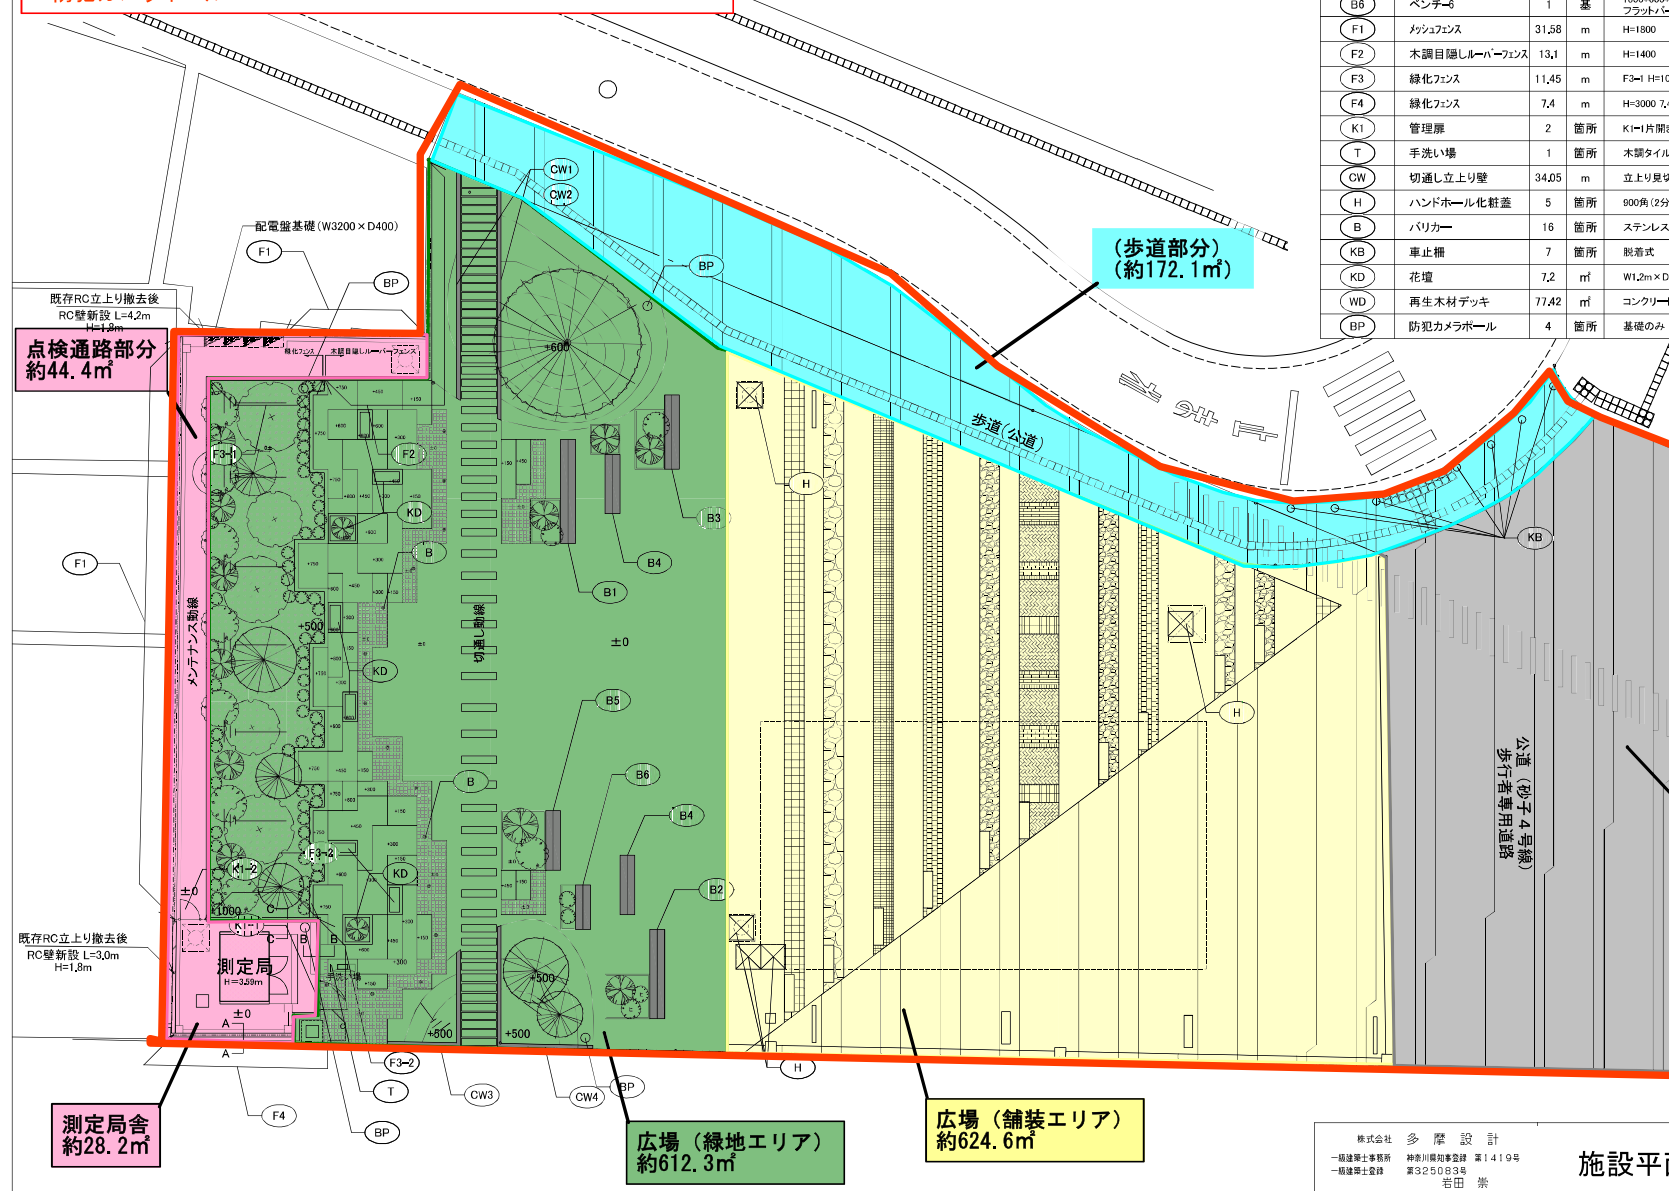

株式会社 多摩設計  
一級建築士事務所 神奈川県知事登録 第1419号  
一級建築士登録 第325083号 若田 崇

施設平面図（発注図）